





# WIENER ETAGEN

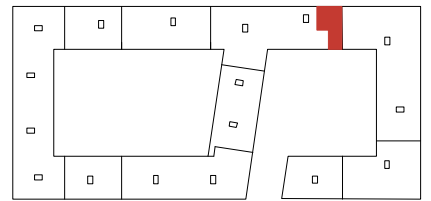

Lydia-Rabinowitsch-Straße 12, Berlin

Wohnung 11.1.2.0.1 | Haus 11.1 | TRH 16 | EG links | 3 Zimmer | ca. 82,28m<sup>2</sup> Wohnfläche

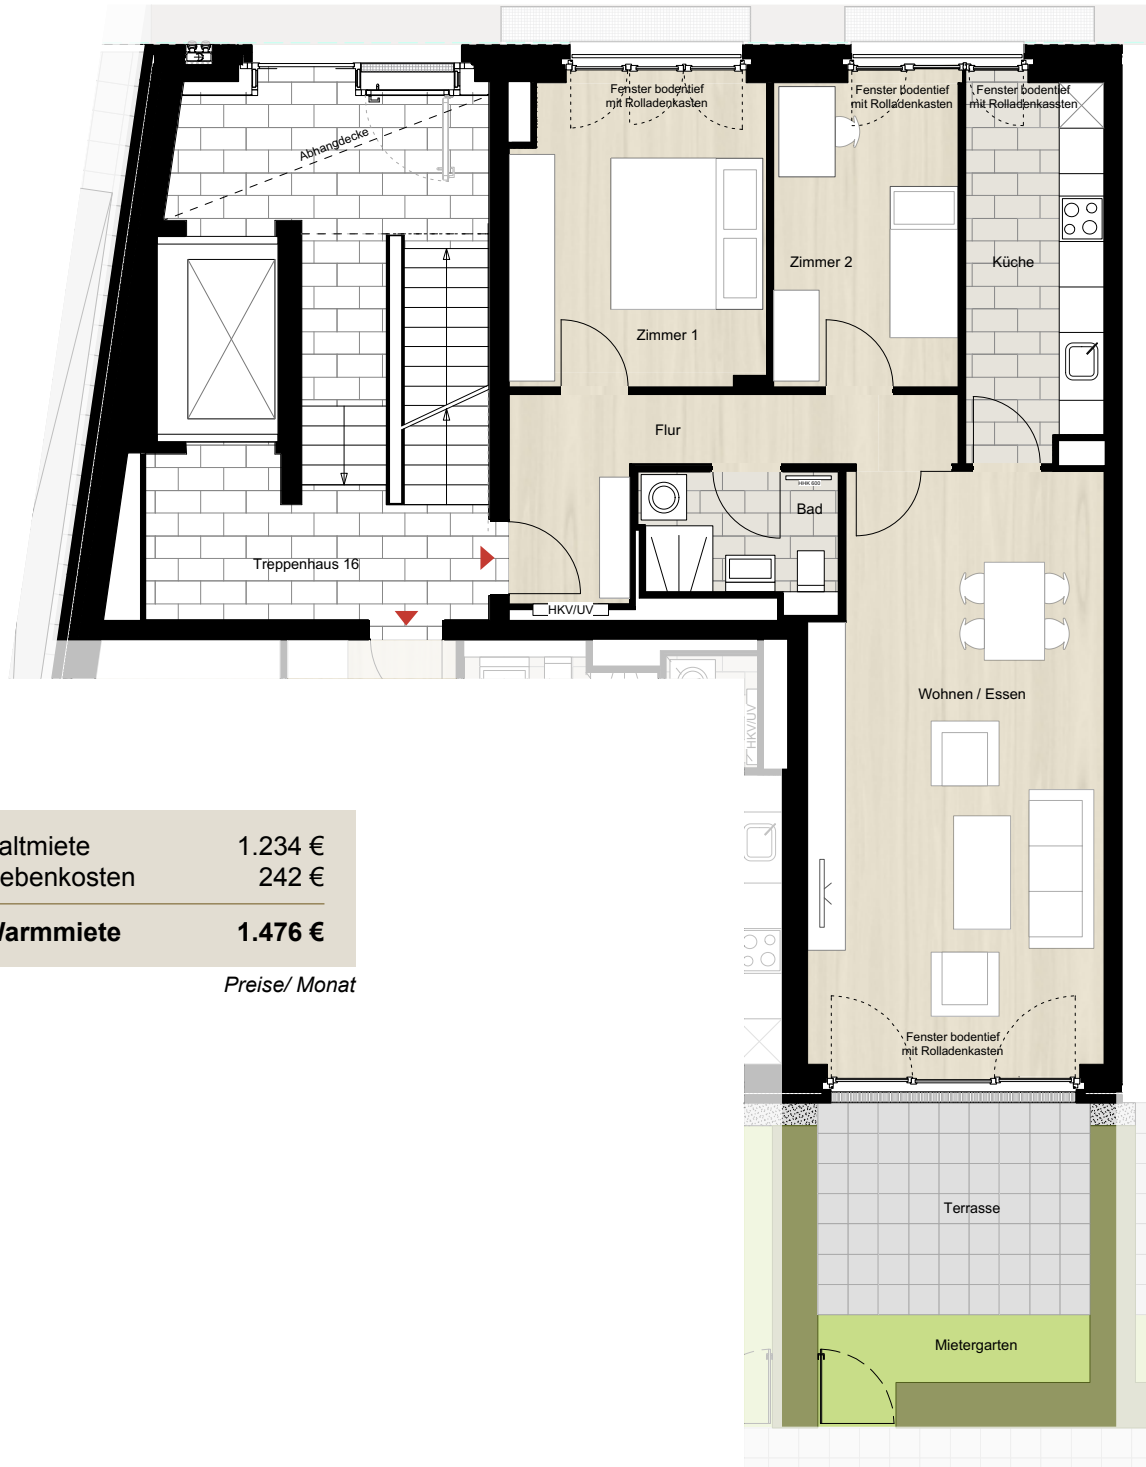

Kaltniete	1.234 €
Nebenkosten	242 €
<b>Warmmiete</b>	<b>1.476 €</b>

Preise/ Monat

\*Hinweis: Möbel und Waschmaschine sind nicht im Mietpreis enthalten, Darstellungen dienen der Illustration, die Anordnung der Küchenelemente kann variieren, alle Maße sind ca. Angaben und können sich im Planungsprozess noch geringfügig ändern

Stand: 13.12.2018

0m 5m

