



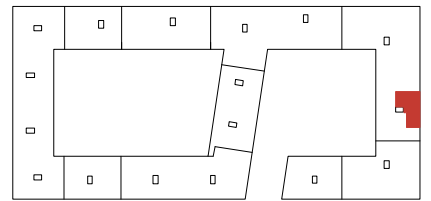

WIENER ETAGEN

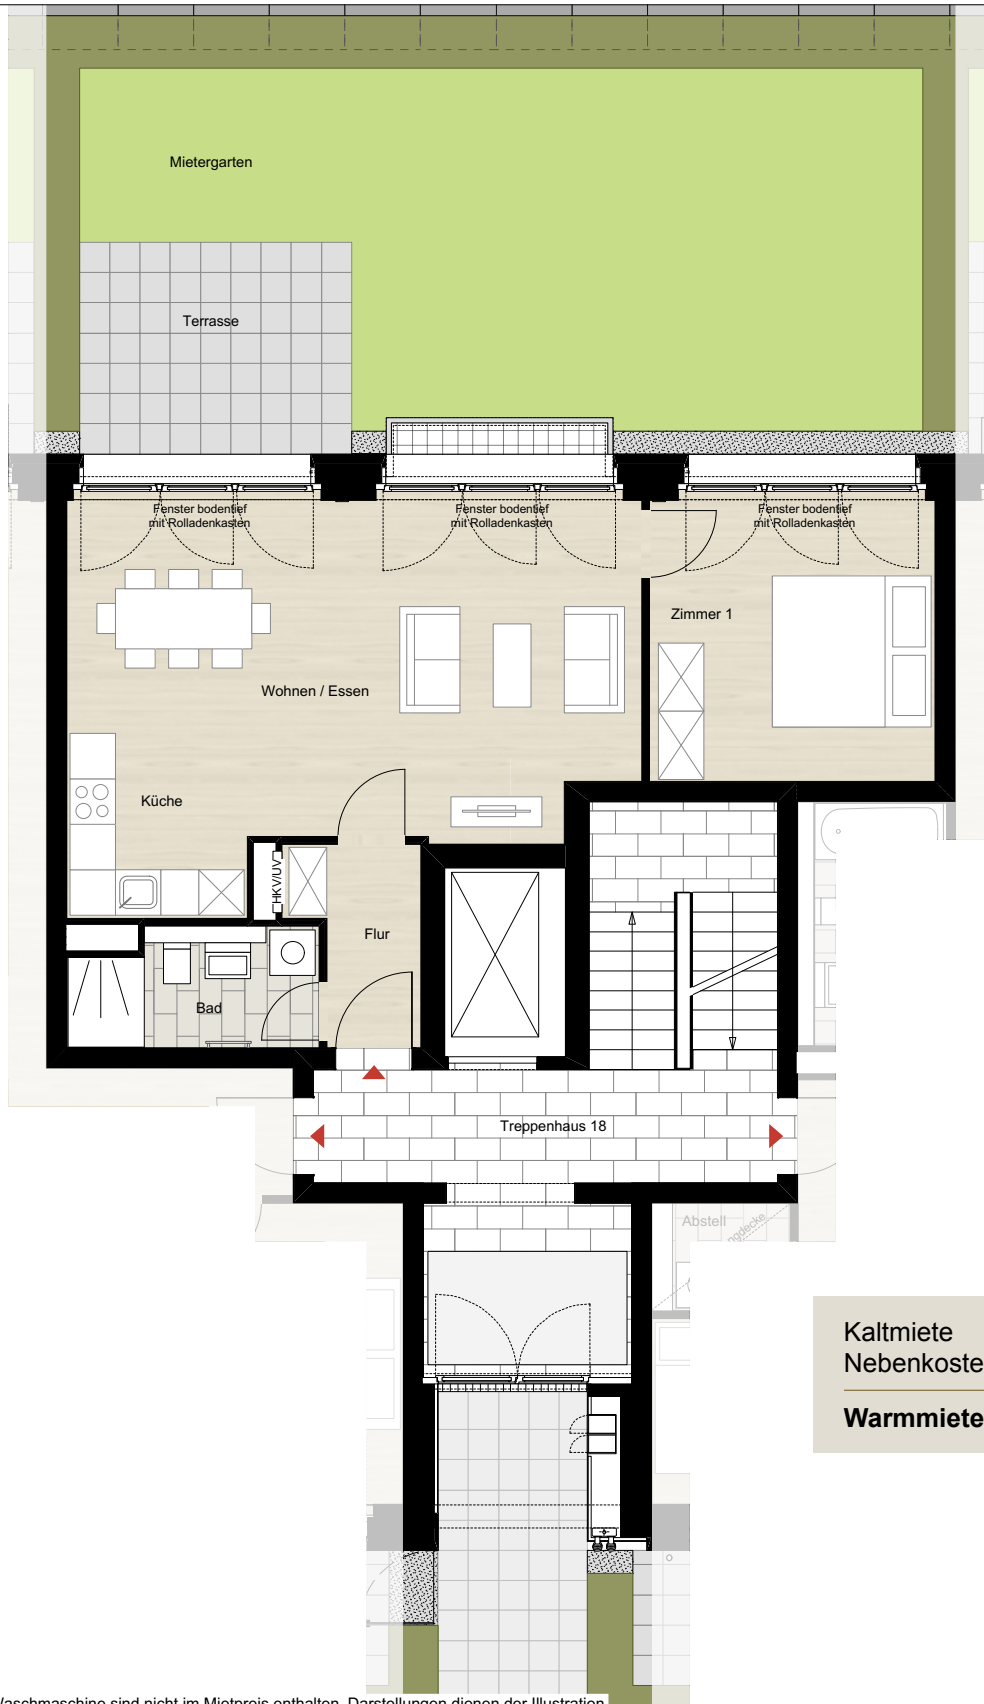


Lydia-Rabinowitsch-Straße 10 D, Berlin
Wohnung 11.2.2.0.2 | Haus 11.2 | TRH 18 | EG mitte | 2 Zimmer | ca. 66,13m² Wohnfläche



Kaltmiete	1.094 €
Nebenkosten	180 €
Warmmiete	1.274 €

Preise/ Monat

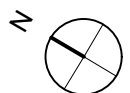

*Hinweis: Möbel und Waschmaschine sind nicht im Mietpreis enthalten, Darstellungen dienen der Illustration, die Anordnung der Küchenelemente kann variieren, alle Maße sind ca. Angaben und können sich im Planungsprozess noch geringfügig ändern

Stand: 17.12.2018

